


Diese Zeichnung ist unser Eigentum. Jede Vervielfältigung, Verwertung oder Weitergabe an dritte Personen ist verboten und wird verfolgt.

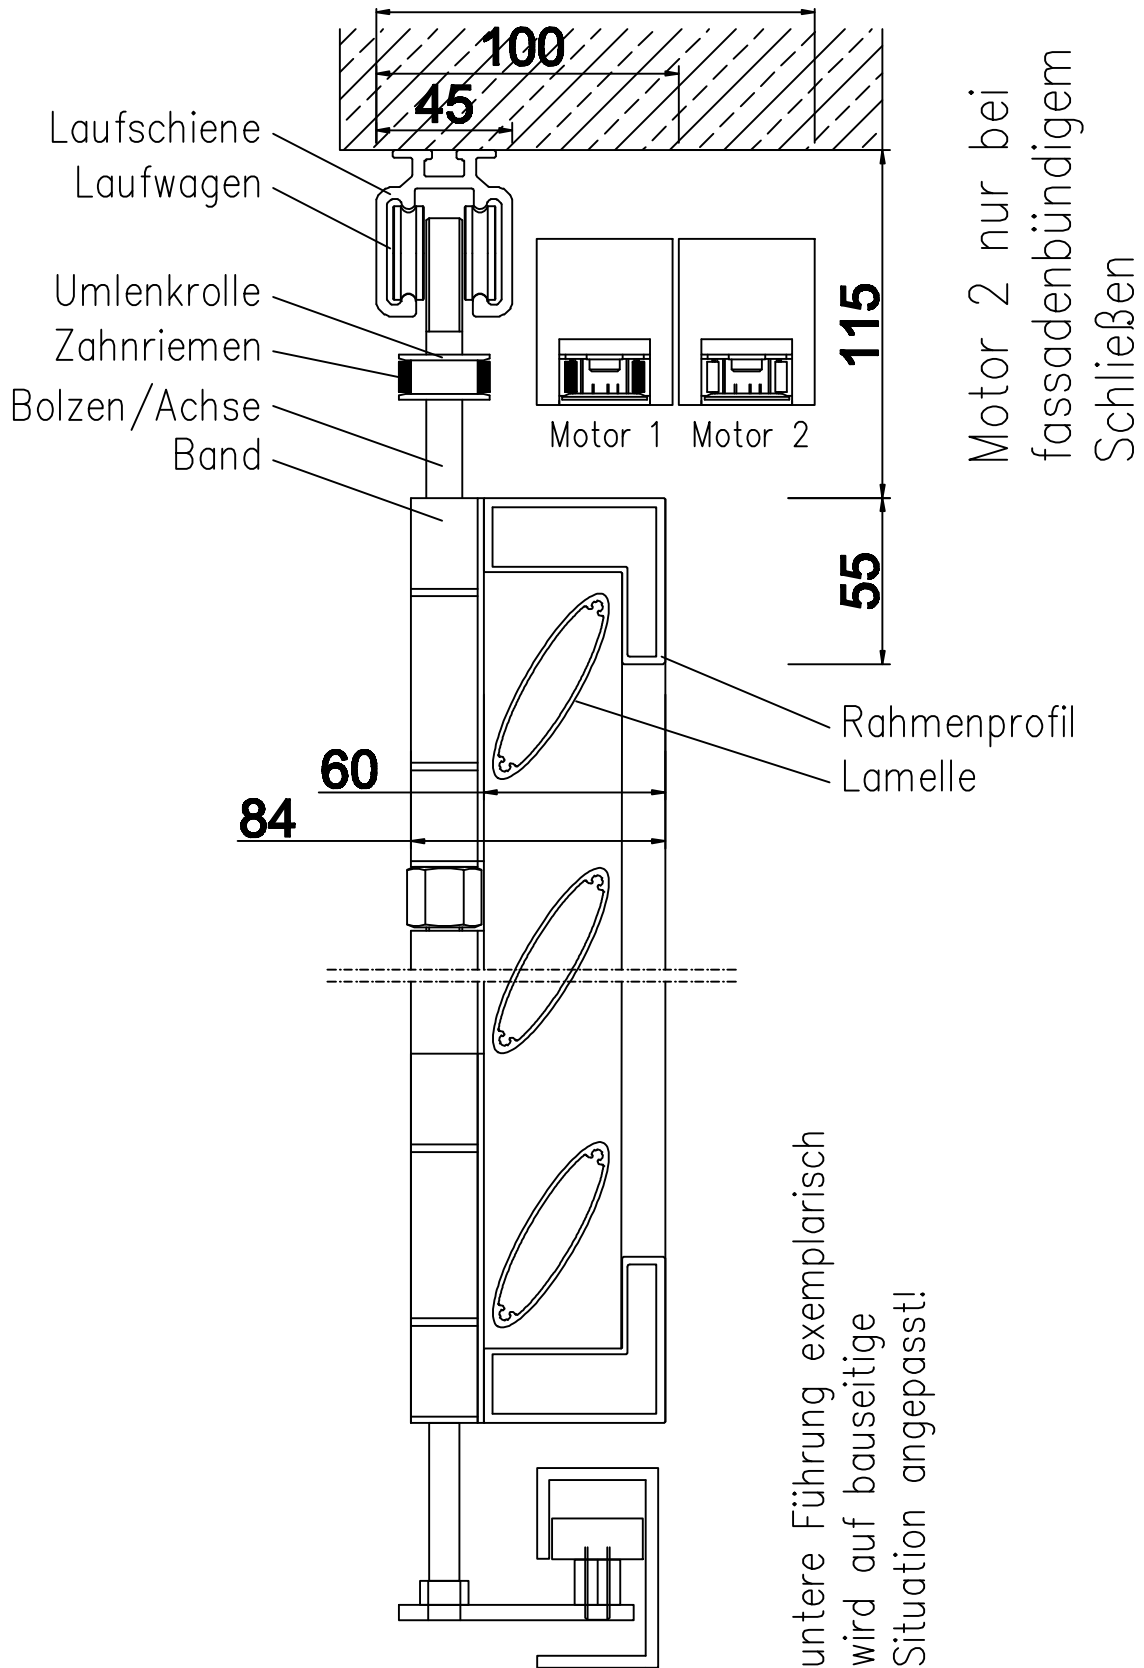

Motor 2 nur bei
fassadenbündigem
Schließen

untere Führung exemplarisch
wird auf bauseitige
Situation angepasst!

Bei Fragen: J. Kammler
(Technischer Zeichner)
Tel: 07843 - 947656

OBJEKT Faltdluden - Systemschnitt	
ARCHITEKT ----	
INHALT	
Retersbacher Straße 28 77871 Renchen-Ulm Telefon 07843 / 9476 - 0 Telefax 07843 / 9476 - 33 Internet: www.baier-gmbh.de E-Mail: info@baier-gmbh.de	
Bewegende Licht- und Schattenelemente	

AUFTR.	
TA	ART
DATEI	
ZEICHNUNG3	
DATUM	08.12.2010
GEZ.	jb
MASST.	1:2,5
GEPR.	-
AUSGA.	02.04.2008